
04003472205950008



3325

# ΕΦΗΜΕΡΙΣ ΤΗΣ ΚΥΒΕΡΝΗΣΕΩΣ

## ΤΗΣ ΕΛΛΗΝΙΚΗΣ ΔΗΜΟΚΡΑΤΙΑΣ

ΤΕΥΧΟΣ ΤΕΤΑΡΤΟ — Αρ. Φύλλου 347

22 Μαΐου 1995

ΠΕΡΙΕΧΟΜΕΝΑ



## ΑΝΑΔΑΣΩΣΕΙΣ

### ΑΠΟΦΑΣΕΙΣ

Αριθ. 628 (1)

Κήρυξη ως αναδασωτέας εκτάσεως 40.000 στρεμμάτων στη θέση «Μπελογιάσα» της Κοινότητας Καρυδιάς του Νομού Αχαΐας.

Ο ΠΕΡΙΦΕΡΕΙΑΚΟΣ ΔΙΕΥΘΥΝΤΗΣ Ν. ΠΕΛΛΑΣ

Έχοντας υπόψη:

1. Την παρ. 3 του άρθρου 117 του Συντάγματος της Χώρας.

2. Τις διατάξεις του Ν. 3200/55 «Περί διοικητικής αποκέντρωσης» όπως αυτές τροποποιήθηκαν μεταγενέστερα με το Ν.Δ. 532/70.

3. Τις διατάξεις του Ν.Δ. 998/1979 «Περί προστασίας των Δασών και των Δασικών εν γένει εκτάσεων της χώρας» και συγκεκριμένα:

α. Του άρθρου 41 παρ. 1

β. Του άρθρου 38 παρ. 1.

4. Τις διαταγές του Υπουργείου Γεωργίας:

α) 160417/1180/8.7.1980,

β) 182447/3049/24.9.1980 και

γ) 154659/24.5.1982

5. Τις διατάξεις του Ν. 2218/94 «περί Ιδρυσης Νομαρχιακής αυτ/σης κ.λπ.» και τα άρθρα 4 § 7 και 6 § 7 του Ν. 2240/94 «Συμπλήρωση διατάξεων για την Νομ. αυτ/ση κ.λπ».

6. Την 822/19.4.1995 πρόταση του Δασαρχείου Έδεσσας, «περί κηρύξεως αναδασωτέας της αναφερόμενης στο θέμα εκτάσεως», αποφασίζουμε:

Κηρύσσουμε αναδασωτέα, με σκοπό την αποκατάσταση της δασικής βλάστησης με φυσική αναγέννηση, την δημόσια δασική έκταση 40.000 στρεμμάτων που κάηκε την 5 Απριλίου 1995 και βρίσκεται στη θέση «Μπελογιάσα» της Κοινότητας Καρυδιάς, και προσδιορίζεται από τα στοιχεία ΑΒΓΔΕΖΗΘΑ όπως φαίνονται στο συνημμένο διάγραμμα, το οποίο αποτελεί αναπόσπαστο μέρος της απόφασης αυτής και έχει όρια:

Ανατολικά: Δημόσια Δασική Έκταση.

Δυτικά: Δημόσια Δασική Έκταση.

Βόρεια: Δημόσια Δασική Έκταση.

Νότια: Δημόσια Δασική Έκταση.

Η απόφαση αυτή να δημοσιευθεί στην Εφημερίδα της Κυβερνήσεως.

Έδεσσα, 2 Μαΐου 1995


Ο Περιφερειακός Διευθυντής
ΧΡΗΣΤΟΣ ΓΕΩΡΓΑΚΟΠΟΥΛΟΣ

ΝΟΜΑΡΧΙΑ ΠΕΛΛΑΣ
ΔΑΣΑΡΧΕΙΟ ΕΔΕΣΣΑΣ


Ανήκει στην 628/2-5-1995 απόφαση του Περ/κού Δ/ντού Πέλλας

ΥΠΟΜΝΗΜΑ
ΚΛΙΜΑΞ : 1:2000
(ΑΒΓΔΕΖΗΑ)
Έκταση που κάηκε.
Ε = 40 στρέμ.
Δασ. είδη : Δρυς, Γαύρα κ.λ.π.



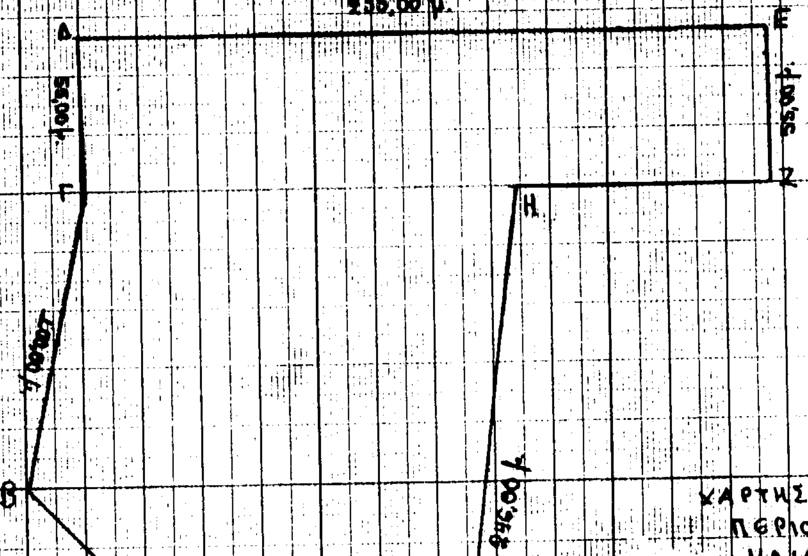


ΧΑΡΤΗΣ ΠΡΟΣΑΝΑΤΟΛΙΣΜΟΥ
ΠΕΡΙΟΧΗΣ Ν. ΠΕΛΛΑΣ
ΚΛΙΜΑΞ : 1:200000

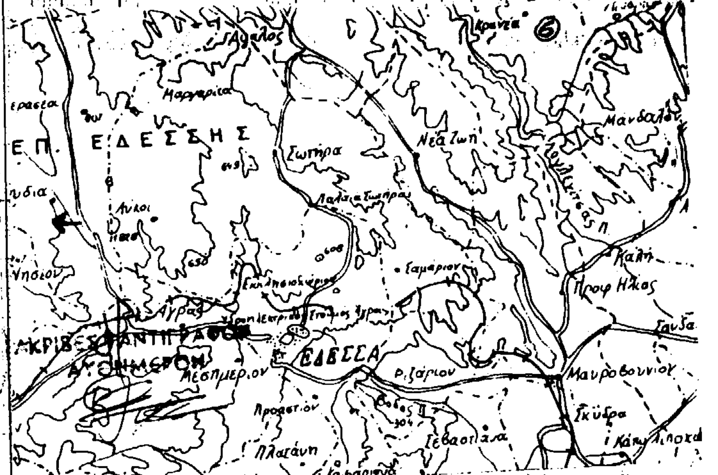


ΘΕΩΡΗΘΗΚΕ
Έδεσσα 2-5-1995
Ο Περ/κός Δ/ντής Πέλλας

ΧΡ. ΓΕΩΡΓΑΚΟΠΟΥΛΟΣ

ΕΛΕΓΧΘΗΚΕ
Έδεσσα 19/4/95
Ο Δασάρχης

ΓΕΩΡΓΙΟΣ ΖΗΤΗΣ

Έδεσσα 19/4/95
Ο Συντάκτης

ΓΕΩΡΓΙΟΣ ΖΗΤΗΣ

# ΠΟΛΕΟΔΟΜΙΑ

## ΑΠΟΦΑΣΕΙΣ

Αριθ. 953 (2)

Τροποποίηση εγκεκριμένου σχεδίου πόλεως Ξάνθης.

Ο ΠΕΡΙΦΕΡΕΙΑΚΟΣ ΔΙΕΥΘΥΝΤΗΣ Ν. ΞΑΝΘΗΣ

Έχοντας υπόψη:

1. Τις διατάξεις του Ν. Δ/τος της 17ης Ιουλίου 1923, όπως μεταγενέστερα τροποποιήθηκαν και συμπληρώθηκαν και ειδικότερα τα άρθρα 3 και 70.

2. Τις διατάξεις του Α.Ν. 314/1968 (ΦΕΚ 47/Α) όπως τροποποιήθηκαν και συμπληρώθηκαν με το υπ' αριθ. 1018/71 Ν.Δ/γμα (ΦΕΚ 220/Α) και με την παρ. 3 του άρθρου 34 του Ν. 1577/85 (ΦΕΚ 210/Α').

3. Τις διατάξεις του υπ' αριθ. 183/1986 Π. Δ/τος (ΦΕΚ 70/Α') και ειδικότερα το άρθρο 1 (παρ. 1α).

4. Η υπ' αριθ. 87/1993 η γνωμοδότηση του Δημοτικού Συμβουλίου.

5. Την υπ' αριθ. 2/95 γνωμοδότηση του Συμβουλίου Χωροταξίας, Οικισμού και Περιβάλλοντος, νομού Ξάνθης, αποφασίζουμε:

Άρθρο 1

Εγκρίνεται η τροποποίηση του εγκεκριμένου Σχεδίου πόλεως Ξάνθης δια της καταργήσεως της ανωνύμου οδού που συνδέει την οδό Λευκίππου με την παράλληλο προς αυτήν και νοτίως κειμένην οδόν (πάροδο Θ. Δούκα).

2. Καθορίζεται:

α. Τόπος ανάρτησης διαγραμμάτων τροποποίησης: ο πίνακας ανακοινώσεων του τμήματος Πολεοδομίας - Πολεοδομικών Εφαρμογών Ν. Ξάνθης.

β. Χρόνος ανάρτησης διαγραμμάτων: δέκα πέντε (15) ημέρες από της υπογραφής αποφάσεως.

γ. Αριθμός φύλλων διαγραμμάτων: 1

δ. Κλίμακα διαγραμμάτων: 1:200.

Άρθρο 2

Η ισχύς της παρούσας απόφασης αρχίζει από τη δημοσιευσή της στην Εφημερίδα της Κυβερνήσεως.

Από τις διατάξεις της απόφασης αυτής δεν προκαλείται δαπάνη σε βάρος του Κρατικού Προϋπολογισμού.

Η παρούσα να δημοσιευθεί στην Εφημερίδα της Κυβερνήσεως.

Ξάνθη, 19 Απριλίου 1995


Ο Περιφερειακός Διευθυντής
ΓΕΩΡΓΙΟΣ ΑΛΕΞΑΝΔΡΗΣ


ΟΔΟΣ Γ. ΚΟΝΔΥΛΗ
1:200
3/Π
3/Π
3/Π
2/Π


Κ Ι Π Π Ο Υ
ΖΥΓΟΠΛΑΣΤΙΓΓΑ
2
3
4

ΞΕΝ. ΠΑΡΙΣ

ΠΛΑΣΤΙΓΓΑ

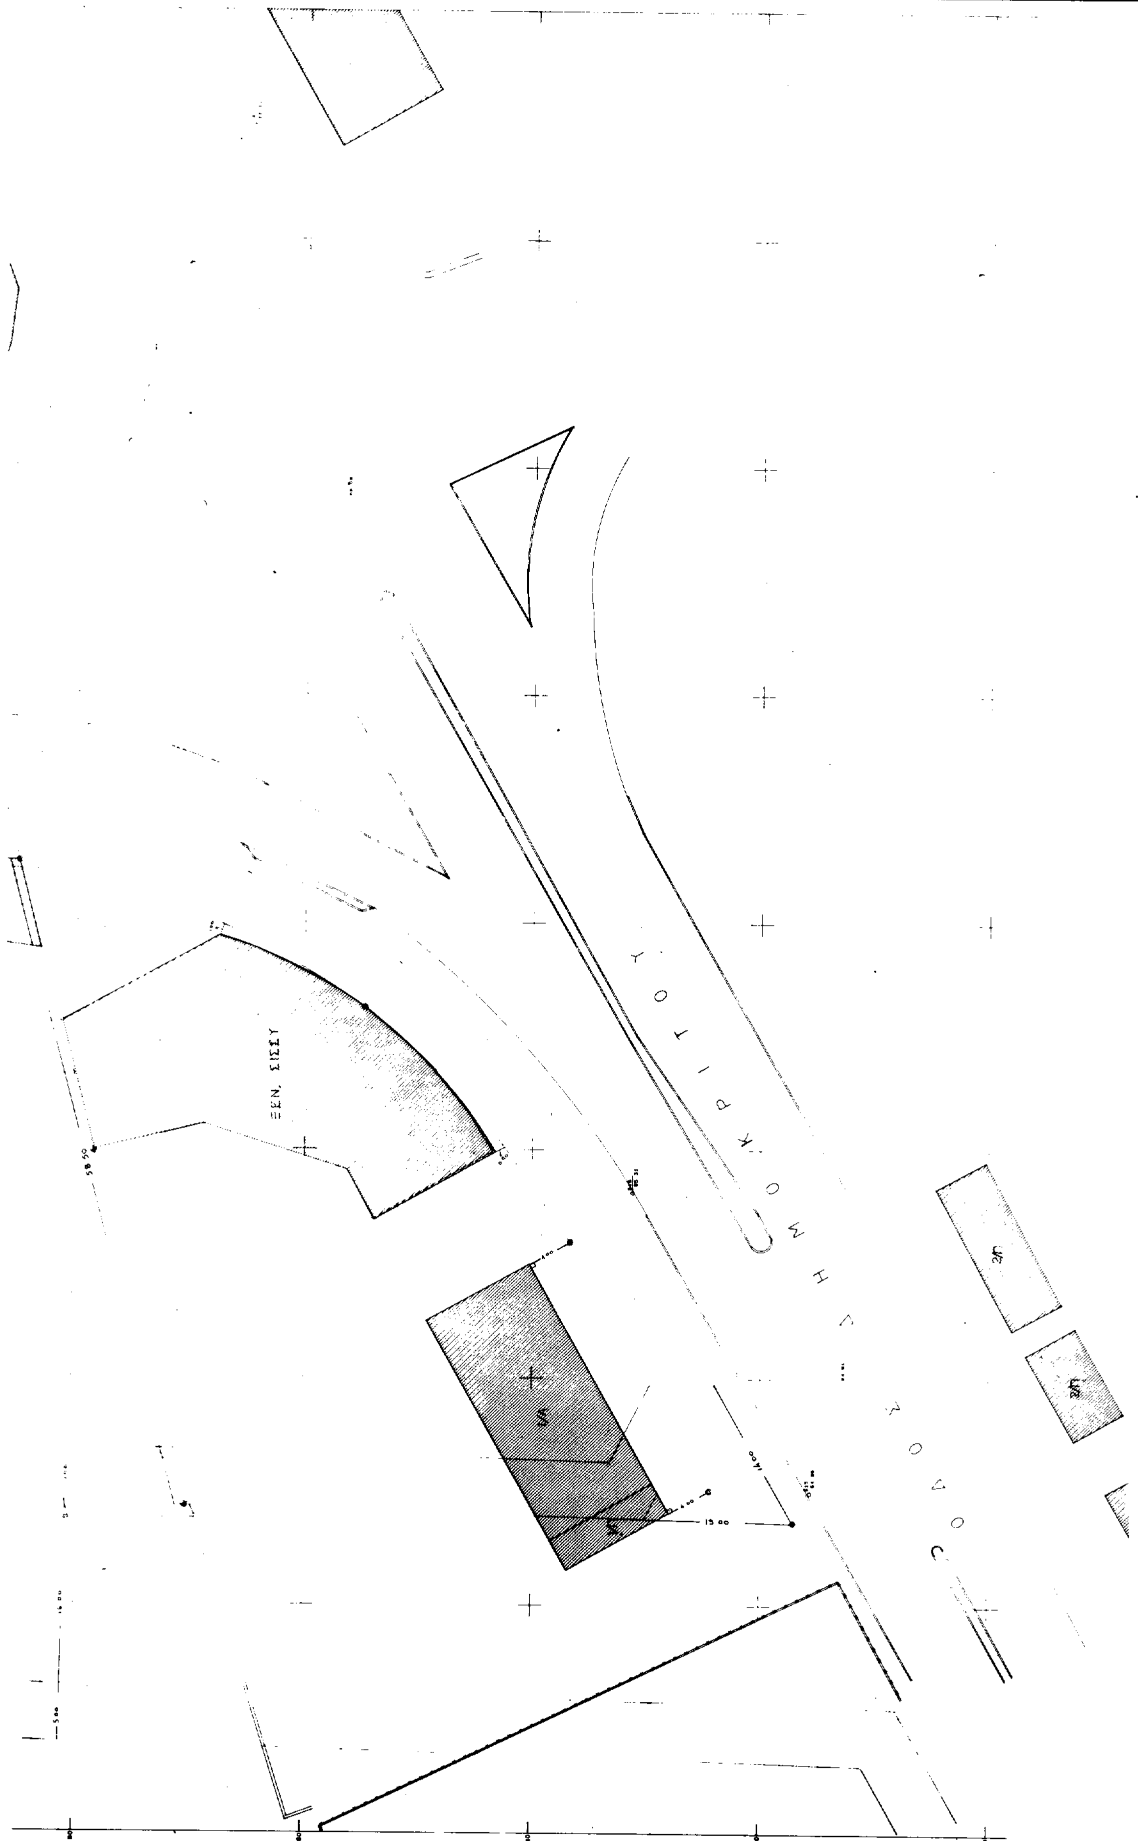
ΞΕΝ. ΣΙΣΣΥ
ΥΟΤΙΡΚΟΜΗΣ ΖΟΥΟΣ

ΣΧΟΠ Ν. ΞΑΝΘΗΣ

Εισάχθηκε 7-11-'94
Συζητήθηκε 16 Μαρτίου 1995
Εγκρίθηκε Μ. Το αρ. πρ. 2/95 γνωμοδότηση για η κατάργηση της σχετικής οδού.

ο Πρόεδρος η γραμματέας Τα μέλη

Εγκρίθηκε με την απόφαση 953 της 14/4/95

Η ΑΠΟΦΑΣΗ ΑΥΤΗ ΑΦΟΡΑ: Την τροποποίηση του εγκεκριμένου σχεδίου πόλης Ξάνθης ... μεταξύ ... οδού ... (Θεοδ. ...).

Ο ΝΟΜΑΡΧΗΣ ΞΑΝΘΗΣ
(υπογραφή)
Γ. Αλεξανδρής

ΤΟ.ΠΟ.

N

εργοδότης: Σγουρίδου Βασιλεία

έργο: Ανοικοδόμηση Ο.Τ.

θέση: Οδοί Νεοφύτου - Ανώνυμη οδός

μελετητές: Χρήστος Μούρκας

θέμα σχεδίου: ΤΟΠΟΓΡΑΦΙΚΟ ΔΙΑΓΡΑΜΜΑ

αριθμός σχεδίου: 1

κλίμακα: 1:200

χρόνος μελέτης: Μαΐος 97

ΧΡΗΣΤΟΣ Α. ΜΟΥΡΚΑΣ
ΠΤΥΧ. ΤΟΠΟΓΡΑΦΟΣ ΜΗΧΑΝΙΚΟΣ Τ.Ε.
... ΝΤΑ ... 3 - ΑΜΠ. 460
ΞΑΝΘΗ ... ΤΗΛ. 36915